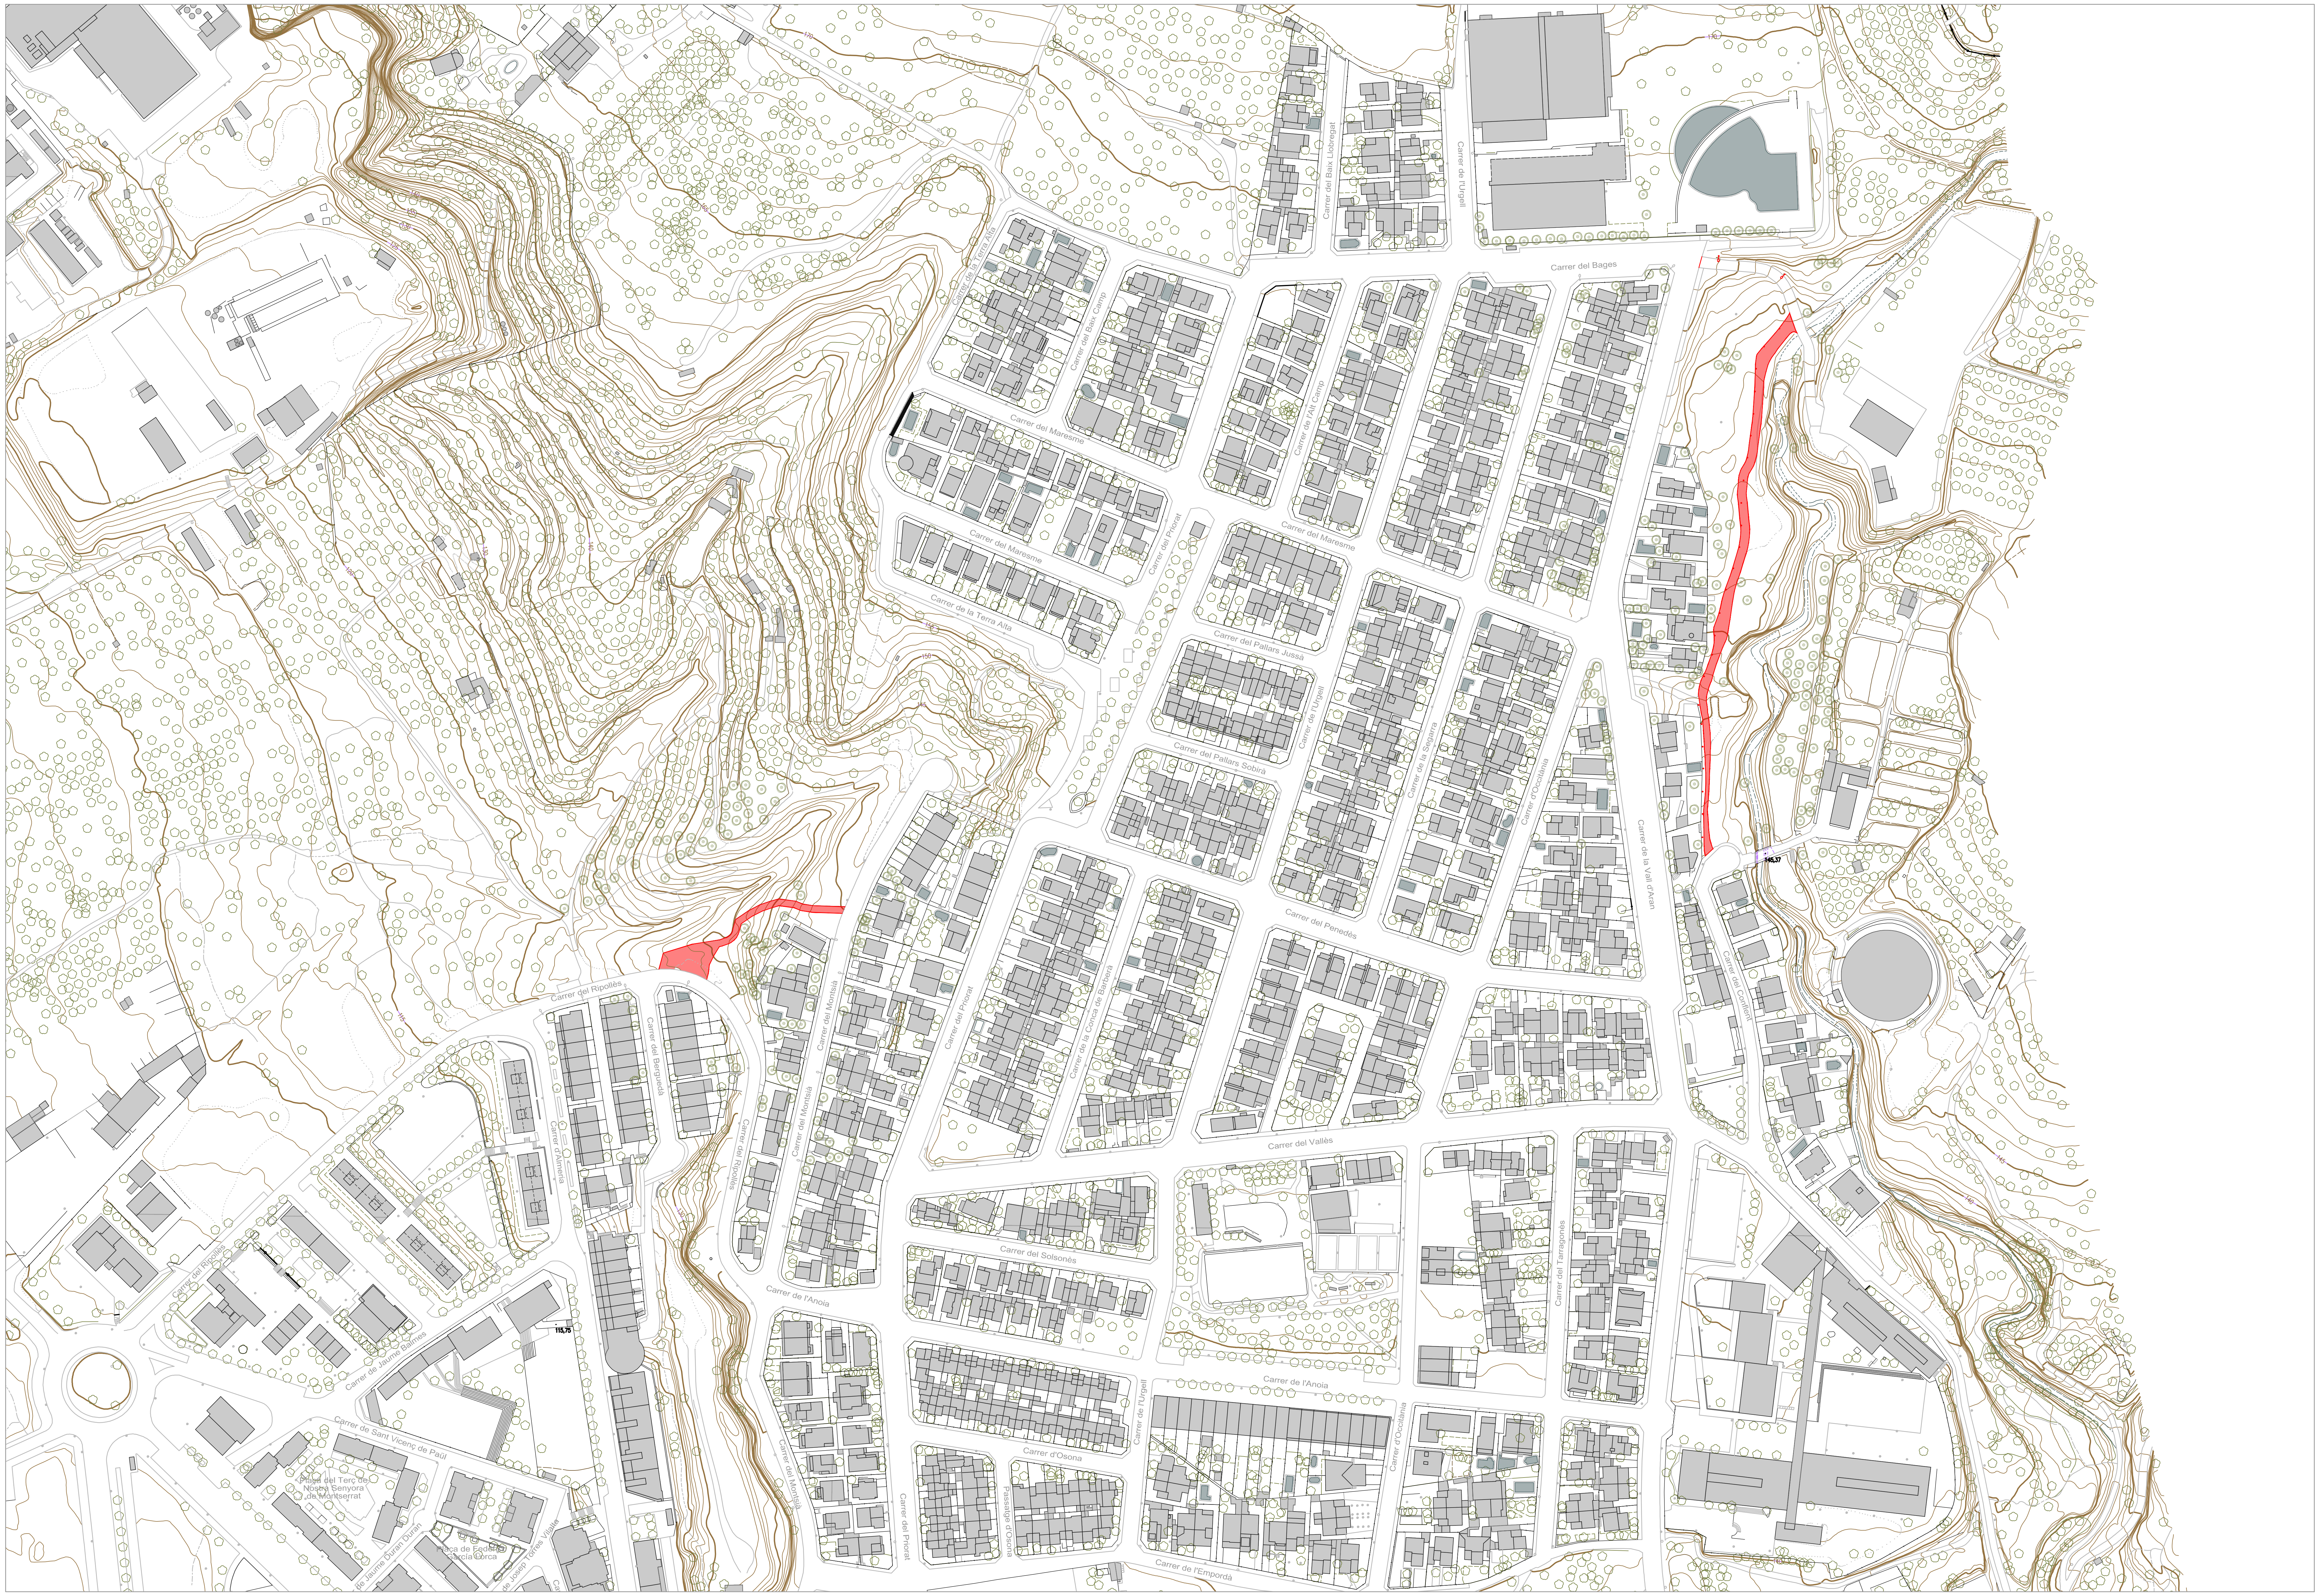

SITUACIÓ E: 1/2000

Ajuntament d'Olesa de Montserrat

ésservei

PROJECTE	NOM DEL PLÀNOL:	EMPLAÇAMENT	ESCALES	DATA: NOVEMBRE 2021	PLÀNOL NÚM. 01
CAMINS URBANS DE L'ITINERARI ANELLA VERDA	EMPLAÇAMENT I SITUACIÓ	BARRI SANT BERNAT I LES PLANES	E: 1/2000 ORIGINALS A2	NOM FITXER: 33-CAMINS URBANS VOLTEM .dwg	